




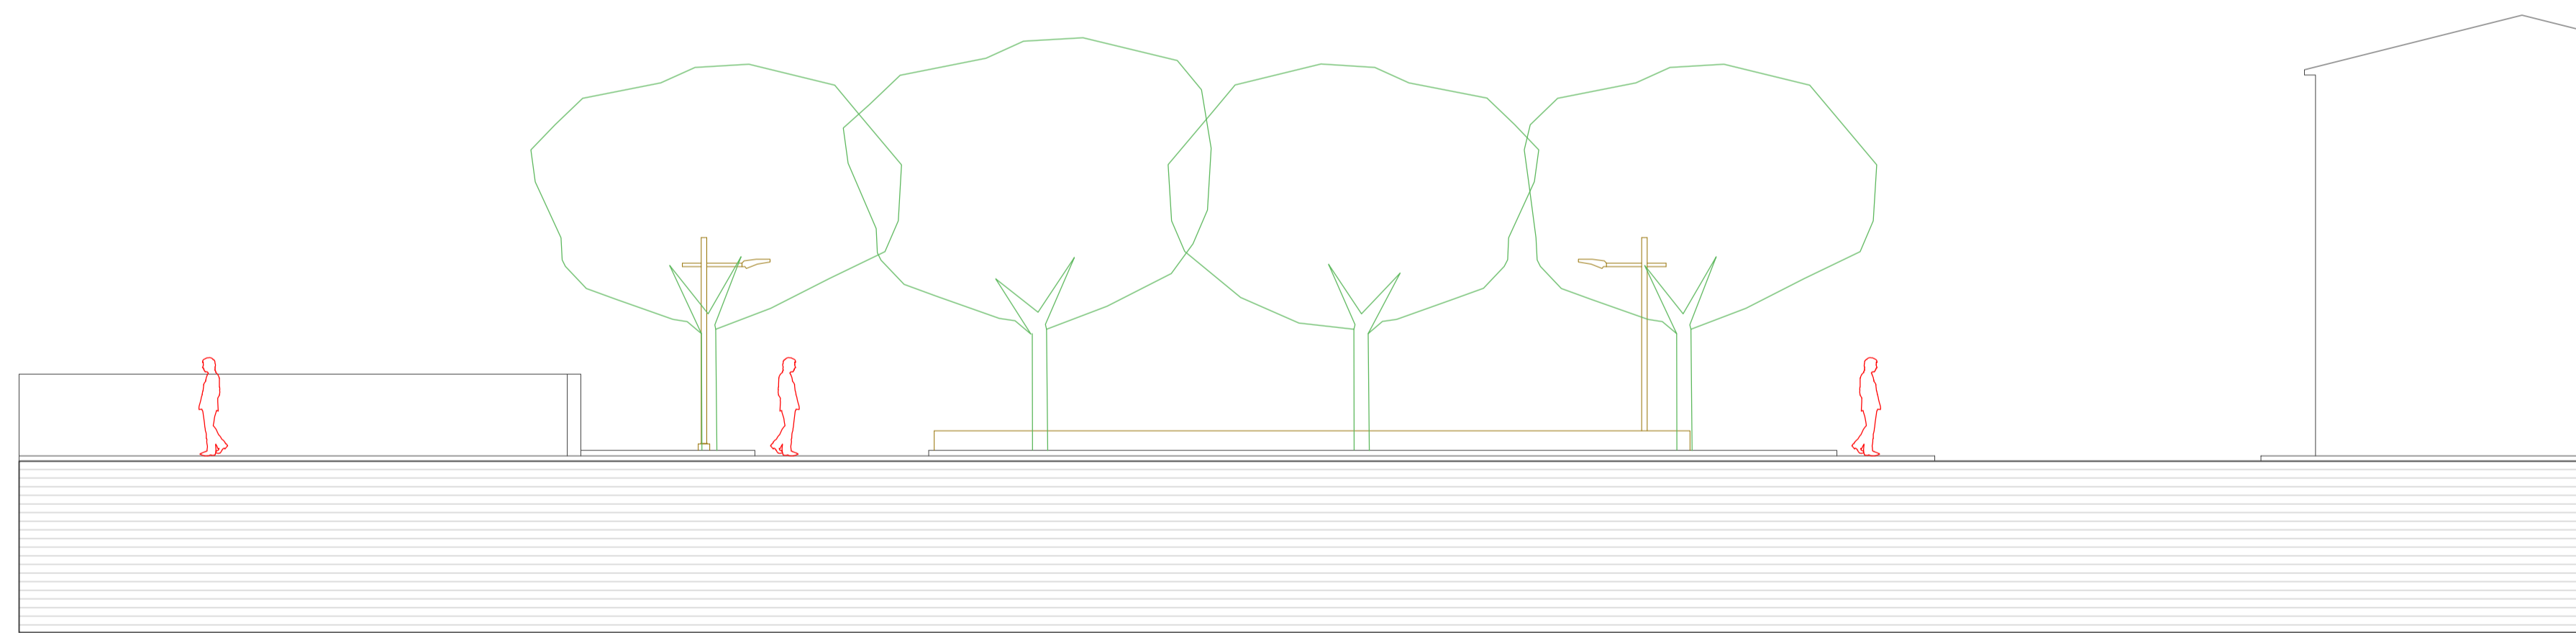


ALÇAT CARRER MESTRE BAUÇÀ E.1/100

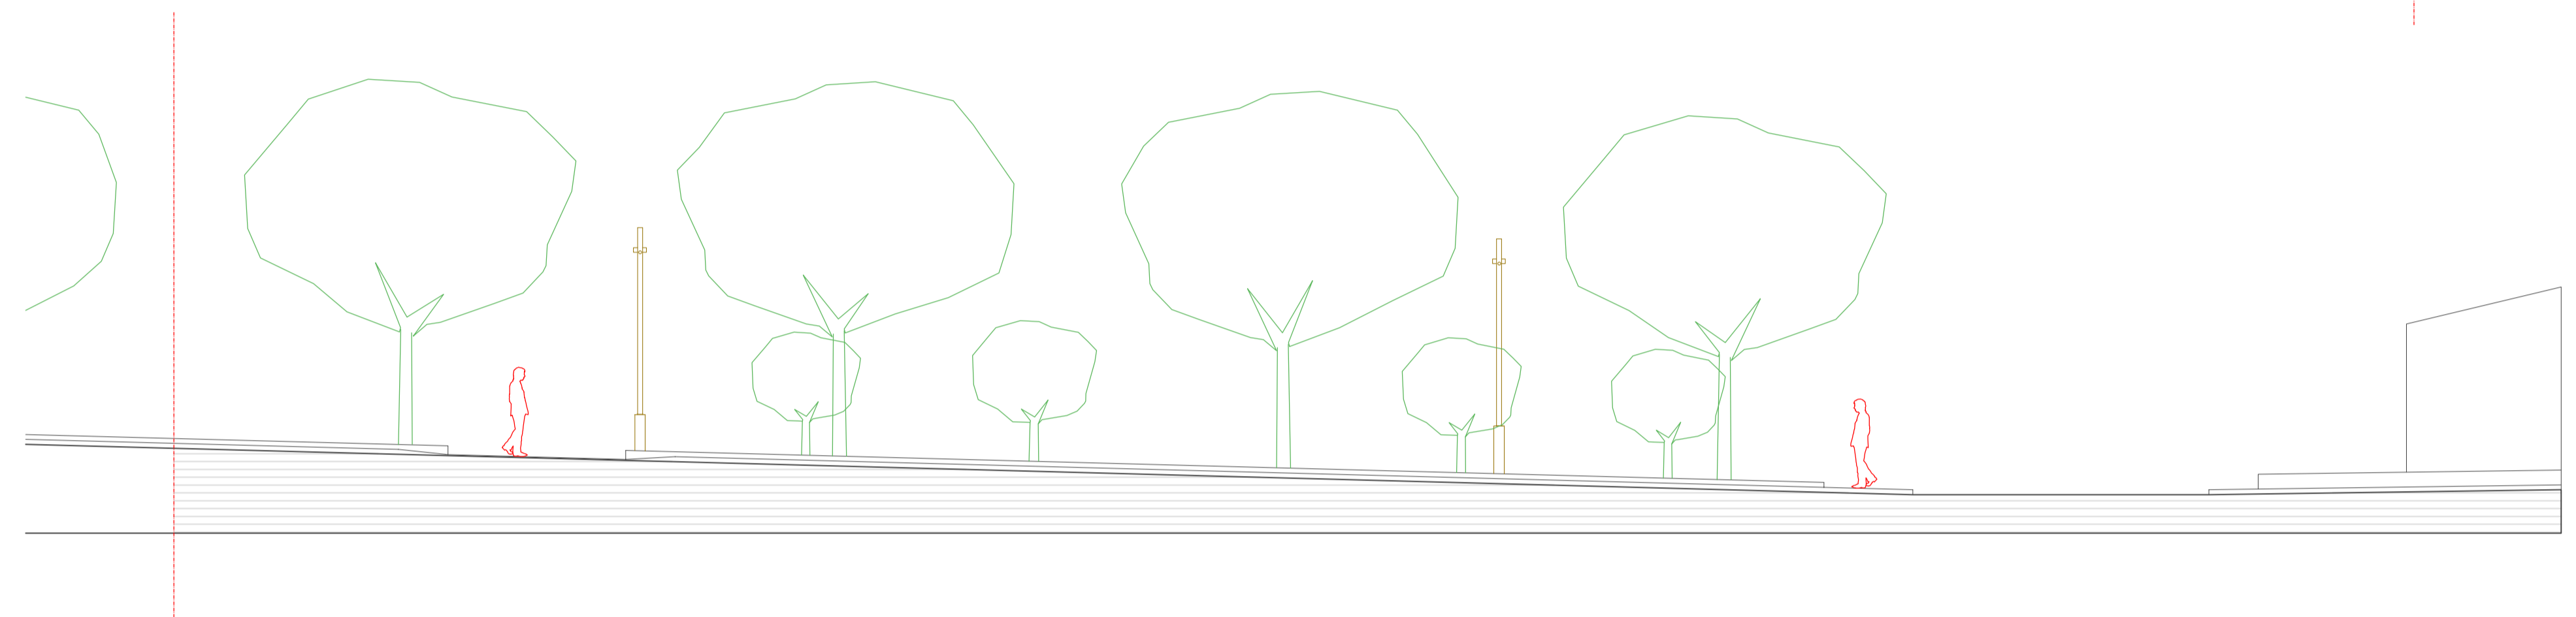

ALÇAT CARRER PARE JAUME ROSSELLÓ E.1/100

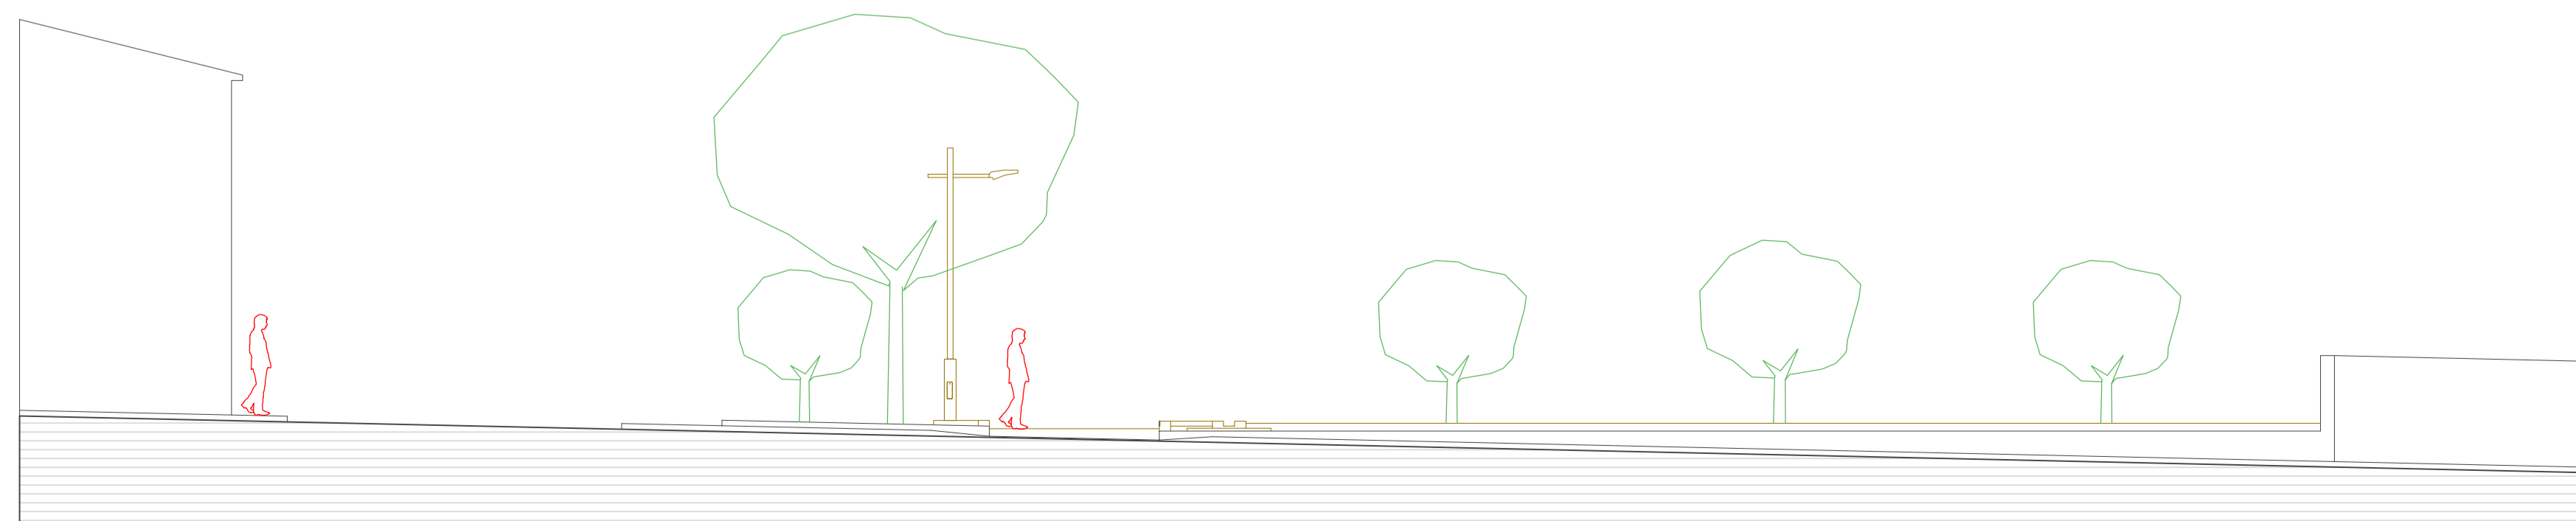

ALÇAT CARRER BONANY E.1/100

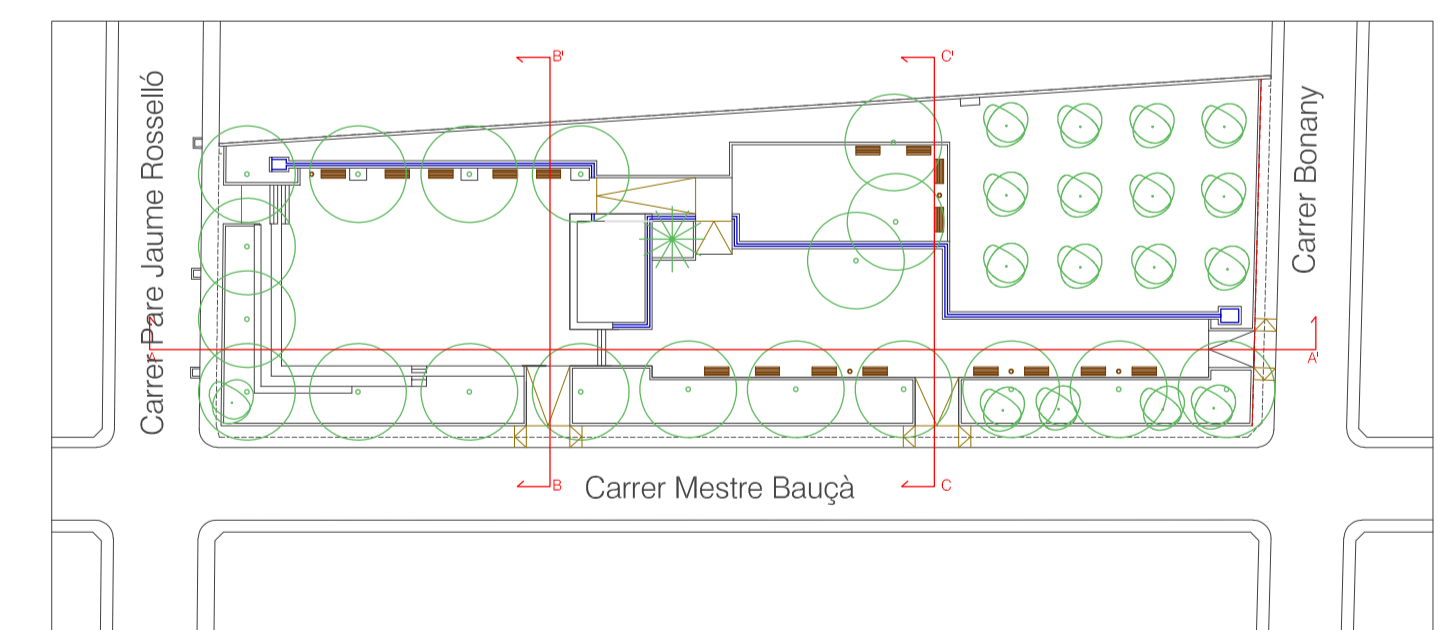

Situació del plànol

PROJECTE BÀSIC I EXECUTIU D'ADEQUACIÓ D'ESPAI LLIURE PÚBLIC PER A PLAÇA

Carrer Mestre Bauça cant. c. Bonany i c. Pare Jaume Rosselló - Vilafranca de Bonany juliol - 2017

06 ALÇATS


E.1/100

PROMOTOR


Joan Pascual Femenías
ARQUITECTE

Ajuntament de Vilafranca de Bonany


Amistat, 39 Manacor - 616980991 - joanpascualarquitecte@gmail.com

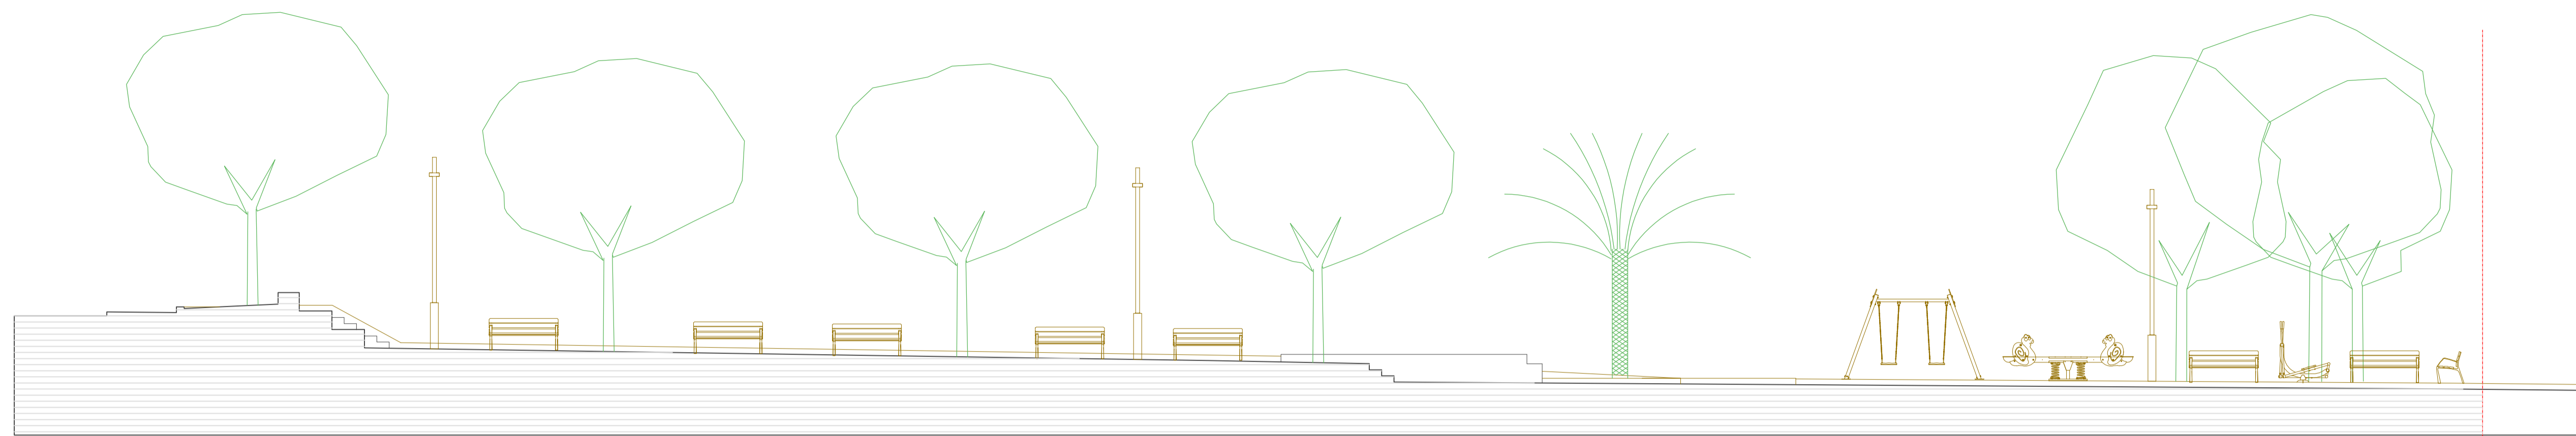


SECCIÓ LONGITUDINAL A-A' E.1/100

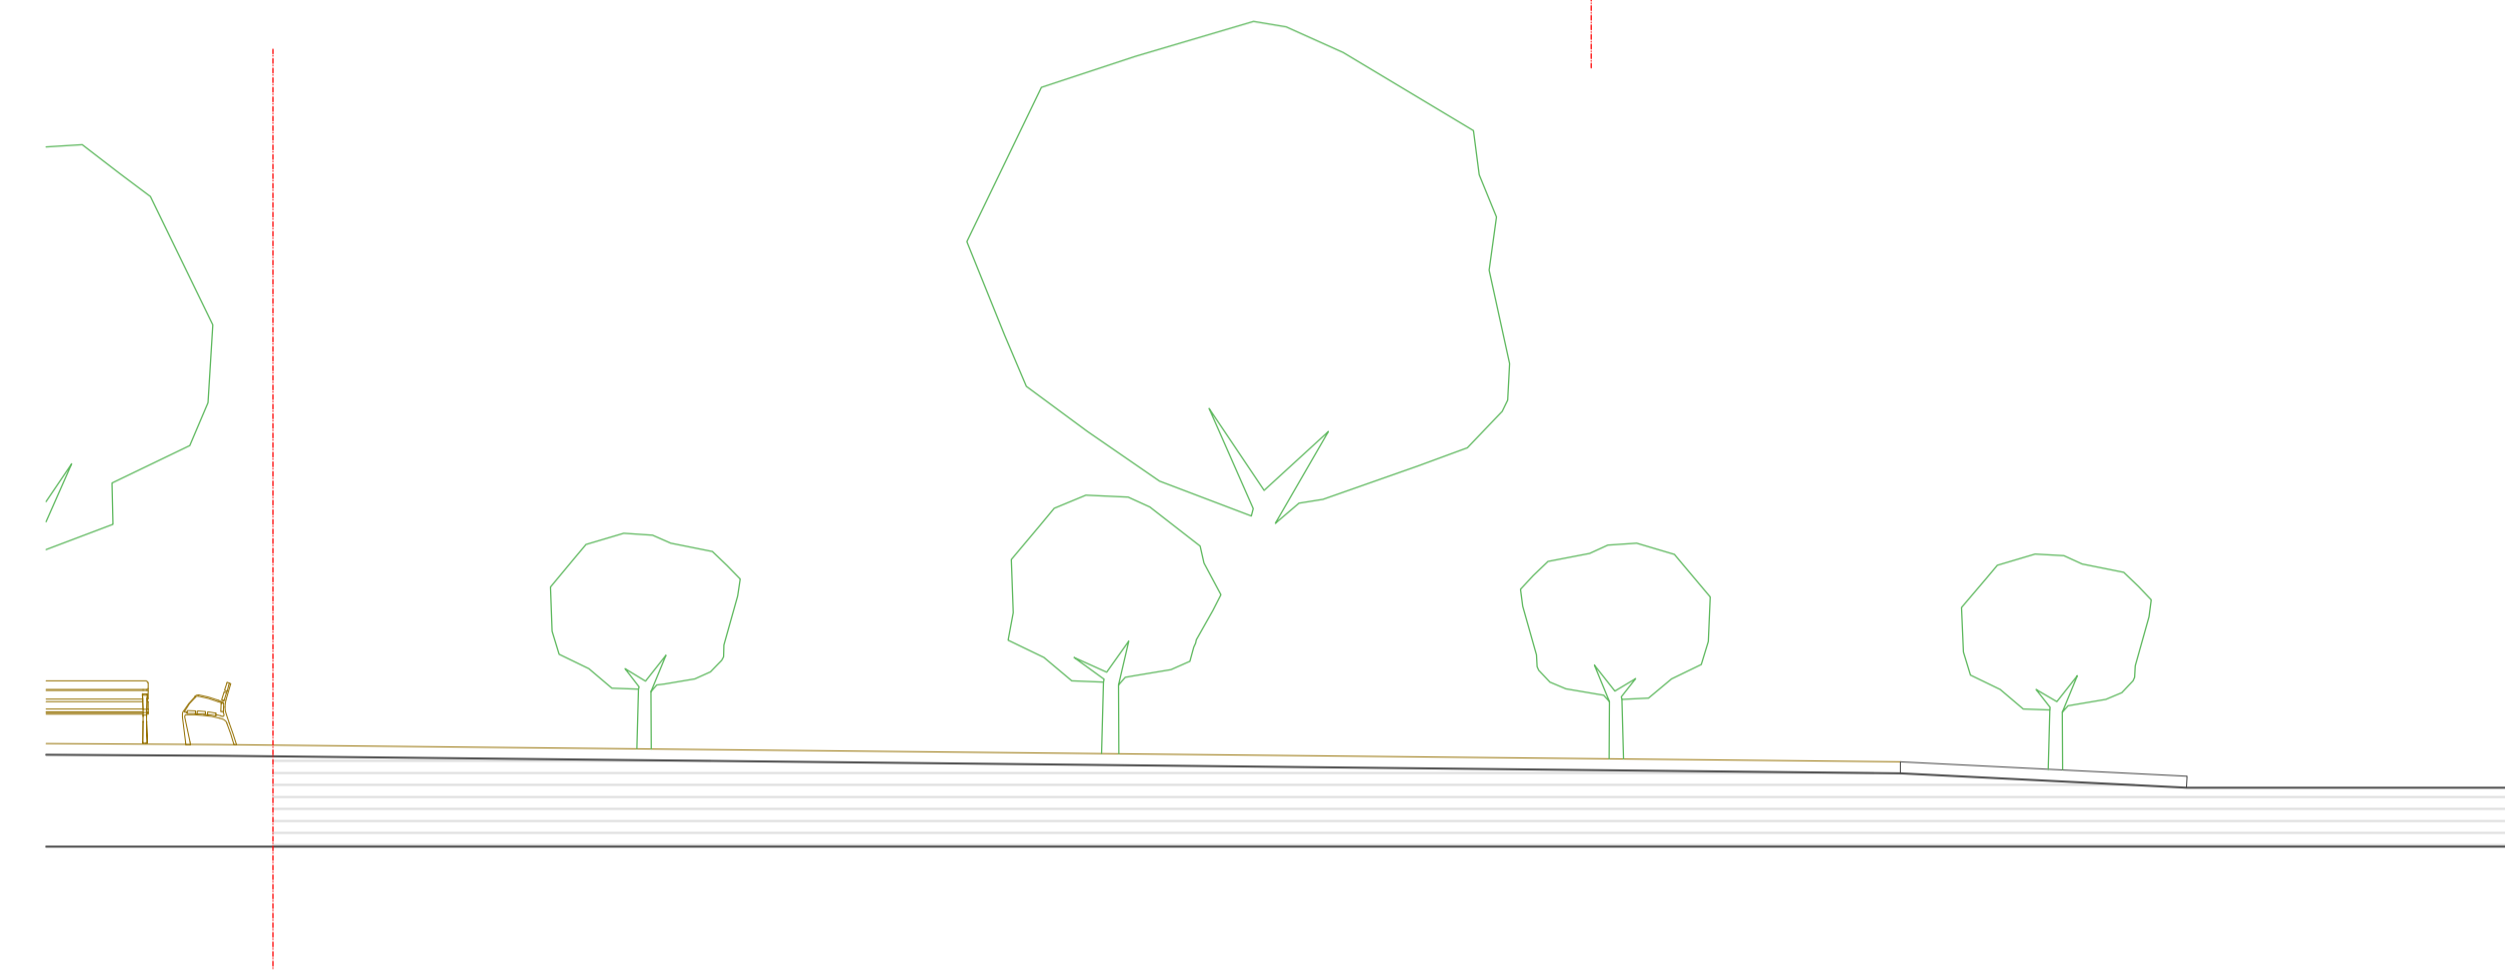

SECCIÓ TRANSVERSAL B-B' E.1/100

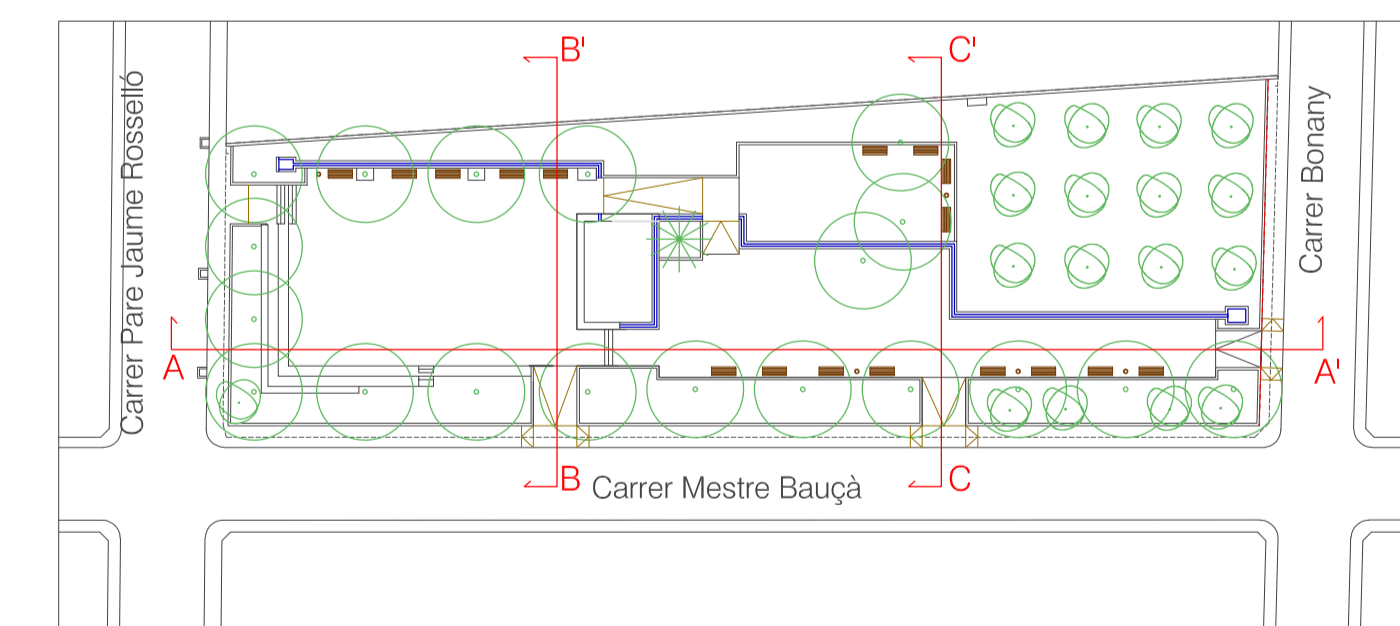

Situació del plànol

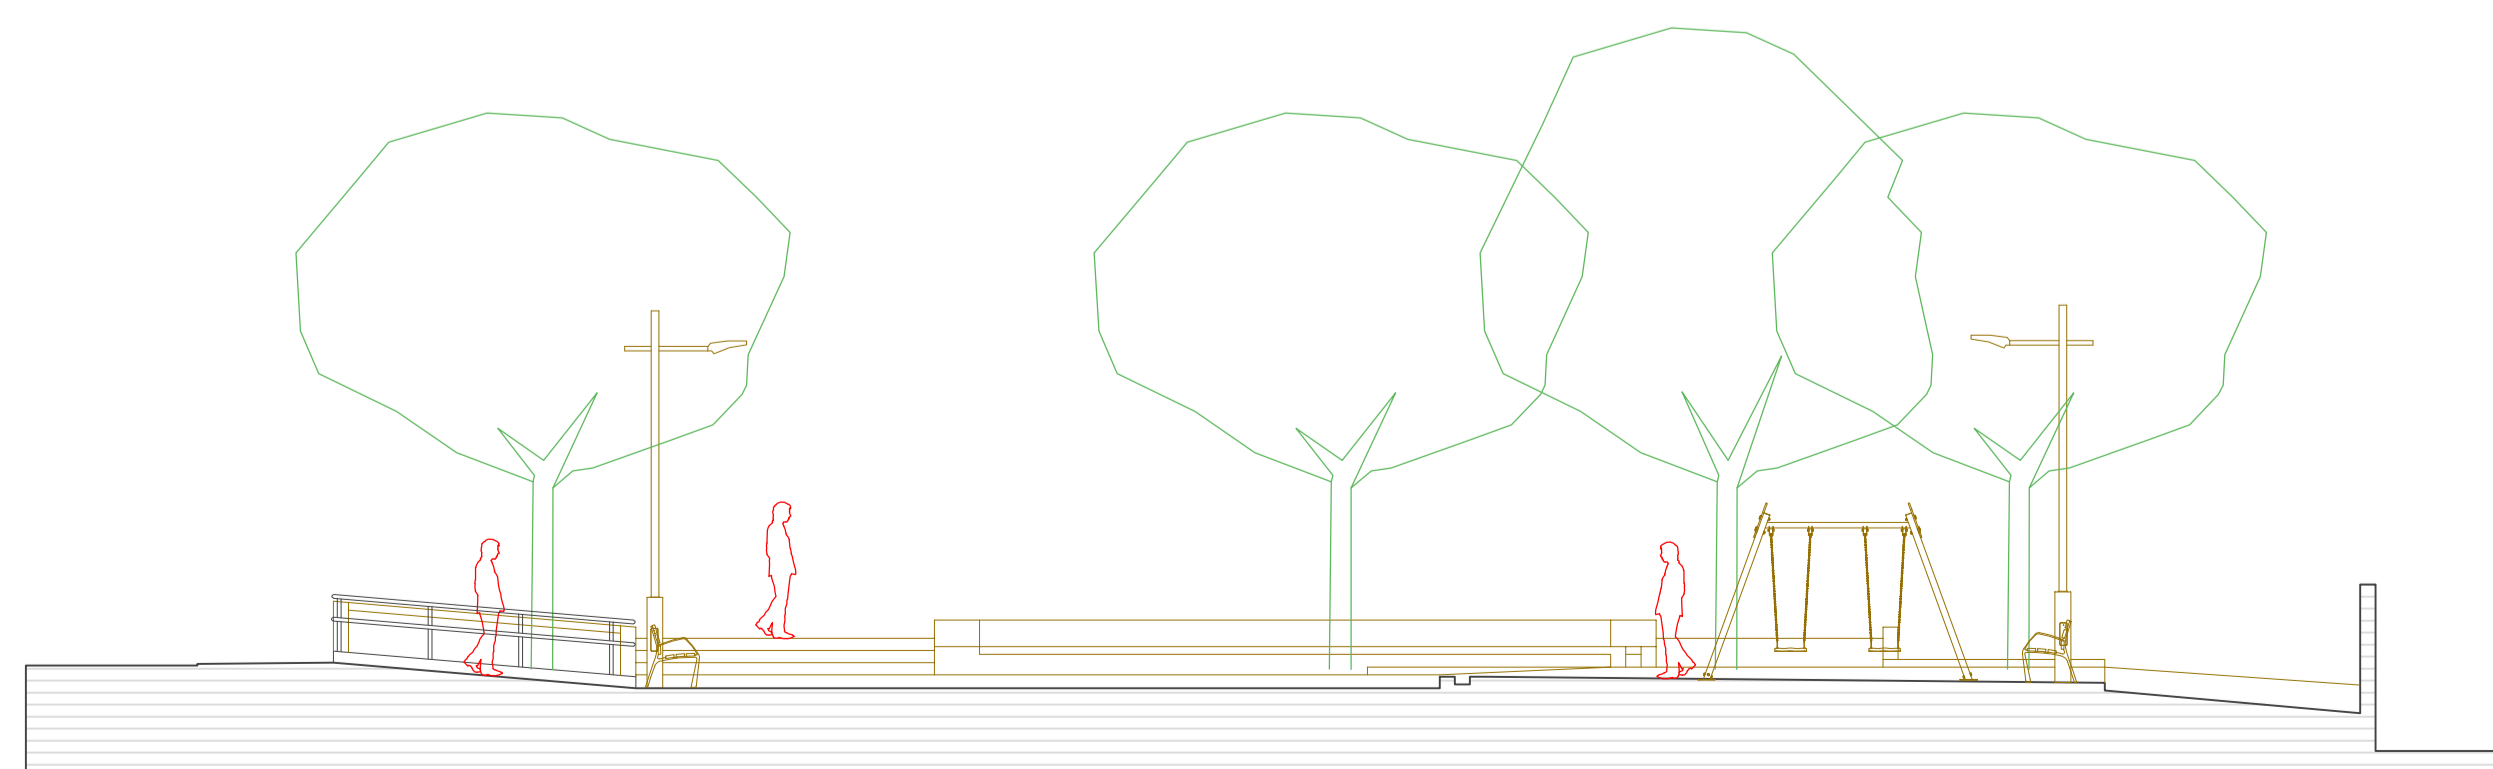

SECCIÓ TRANSVERSAL C-C' E.1/100

PROJECTE BÀSIC I EXECUTIU D'ADEQUACIÓ D'ESPAI LLIURE PÚBLIC
PER A PLAÇA

Carrer Mestre Bauçà cant. c. Bonany i c. Pare Jaume Rosselló - Vilafranca de Bonany

juliol - 2017

07 SECCIONS

E.1/100

PROMOTOR

Joan Pascual Femenías
ARQUITECTE

Ajuntament de Vilafranca de Bonany

Amistat, 39 Manacor - 616980991 - joanpascualarquitecte@gmail.com