



Foto 1: Carrer Pare Jaume Rosselló



Foto 2: Cantonada Mestre Bauçà amb Pare Jaume Rosselló



Foto 3: Carrer Bonany



Foto 4: Vista cap a la part oest de la parcel·la



Foto 5: Vista cap a la part est de la parcel·la



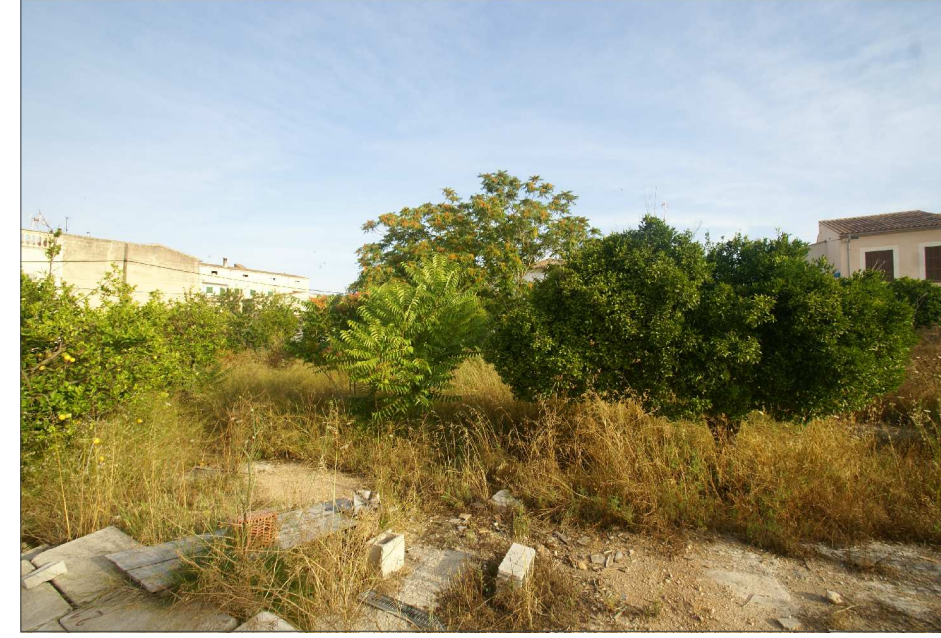


Foto 6: Hort de tarongers en desús

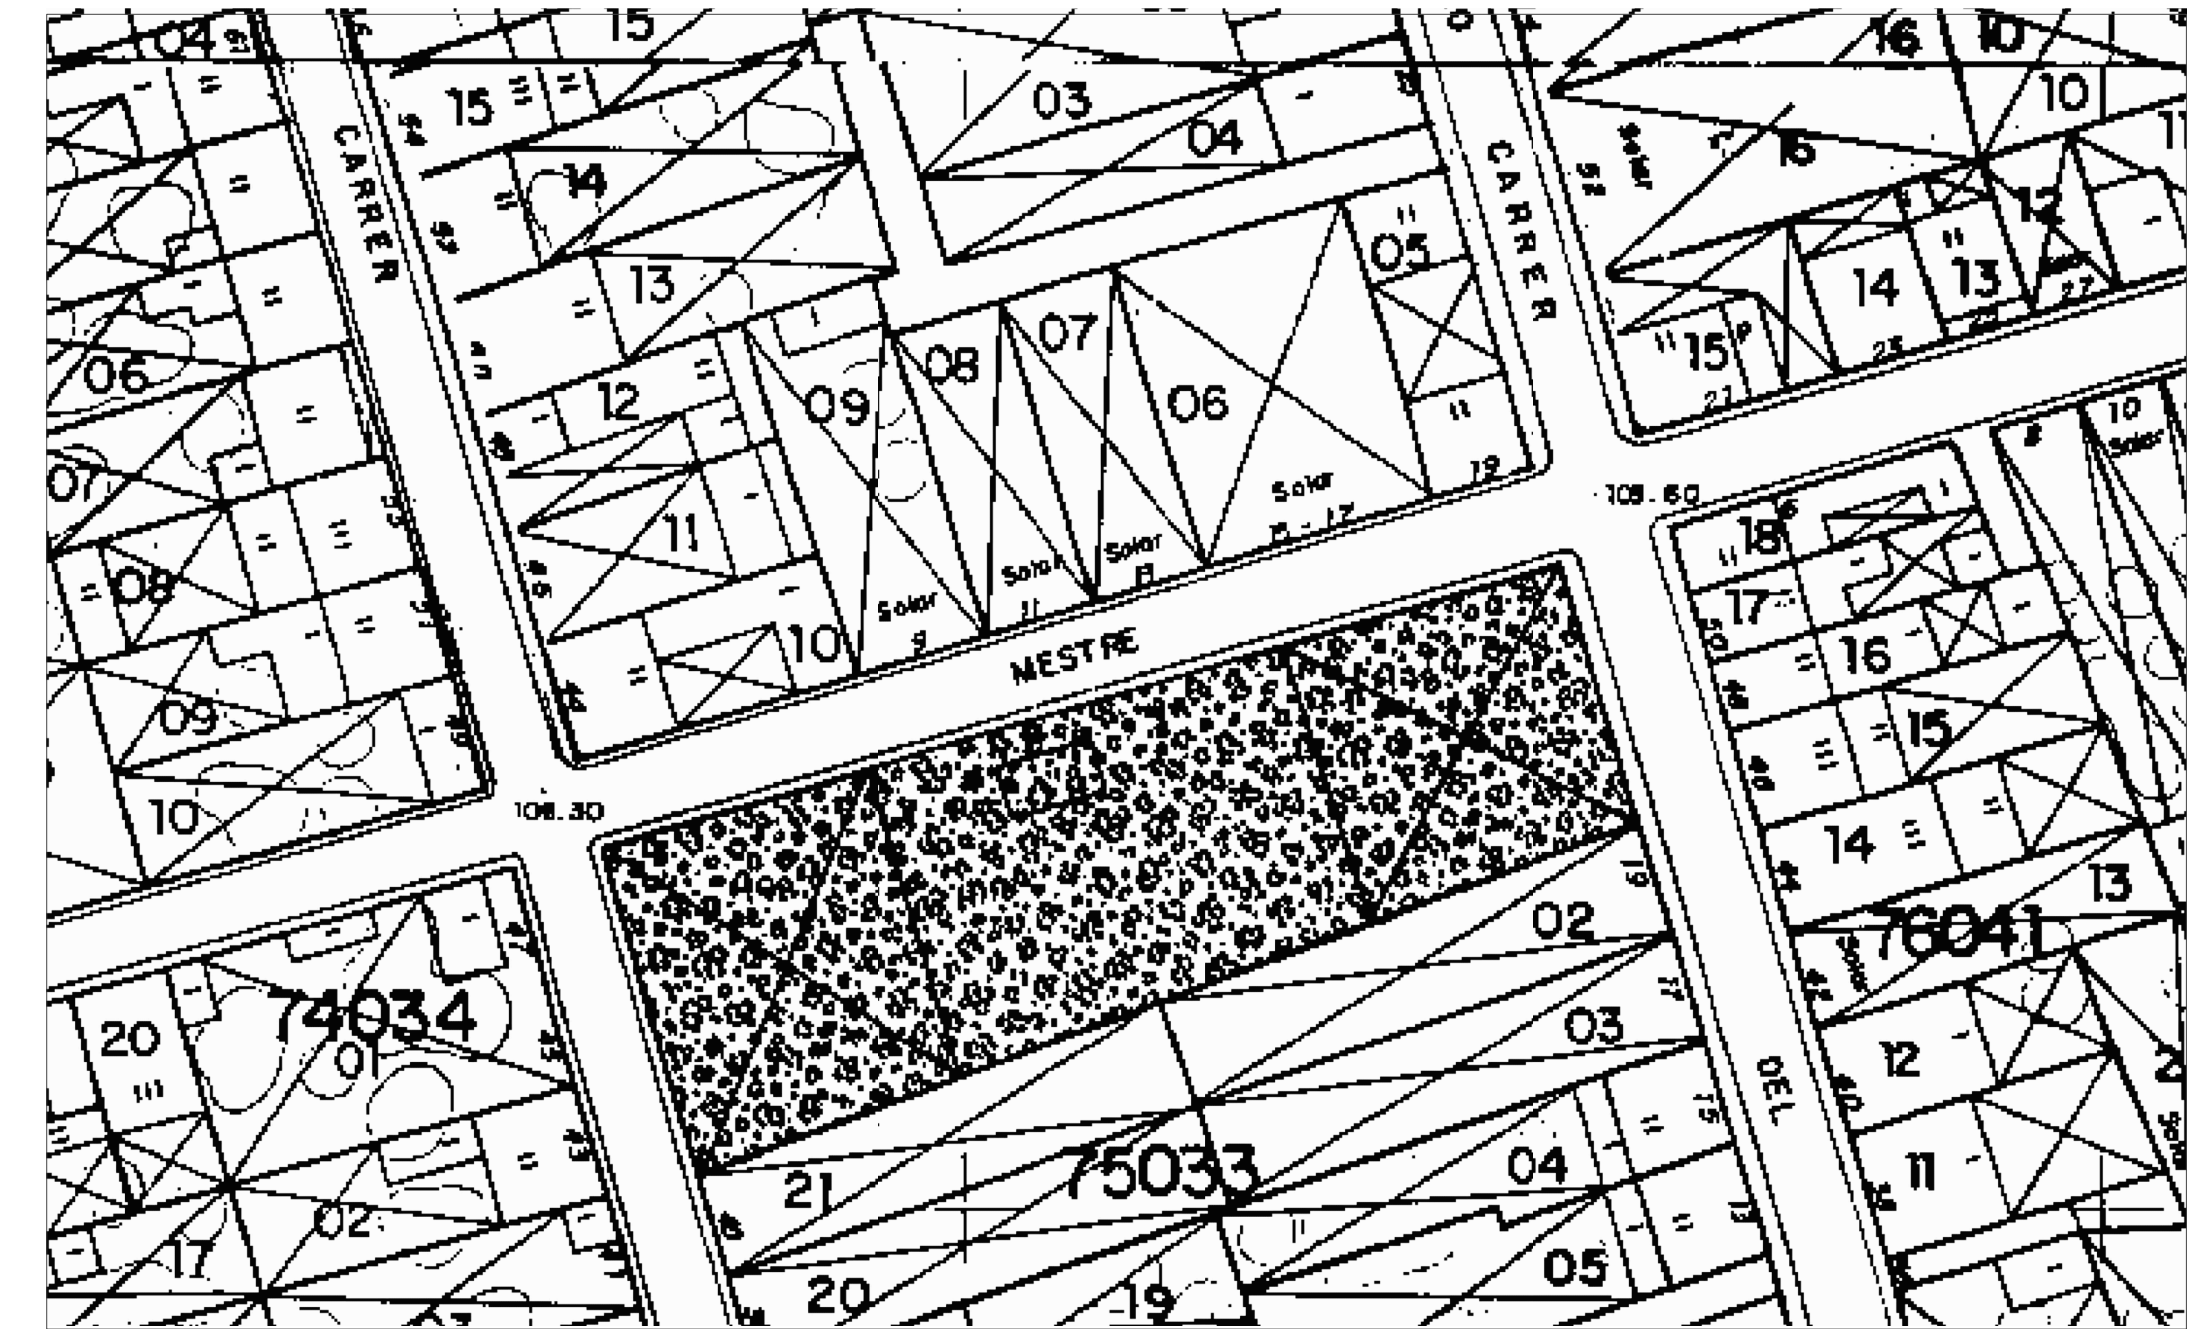


PLÀNOL DE NORMES SUBSIDIÀRIES DE QUALIFICACIÓ DEL SÒL

SECCIÓ ESTAT ACTUAL E. 1/200

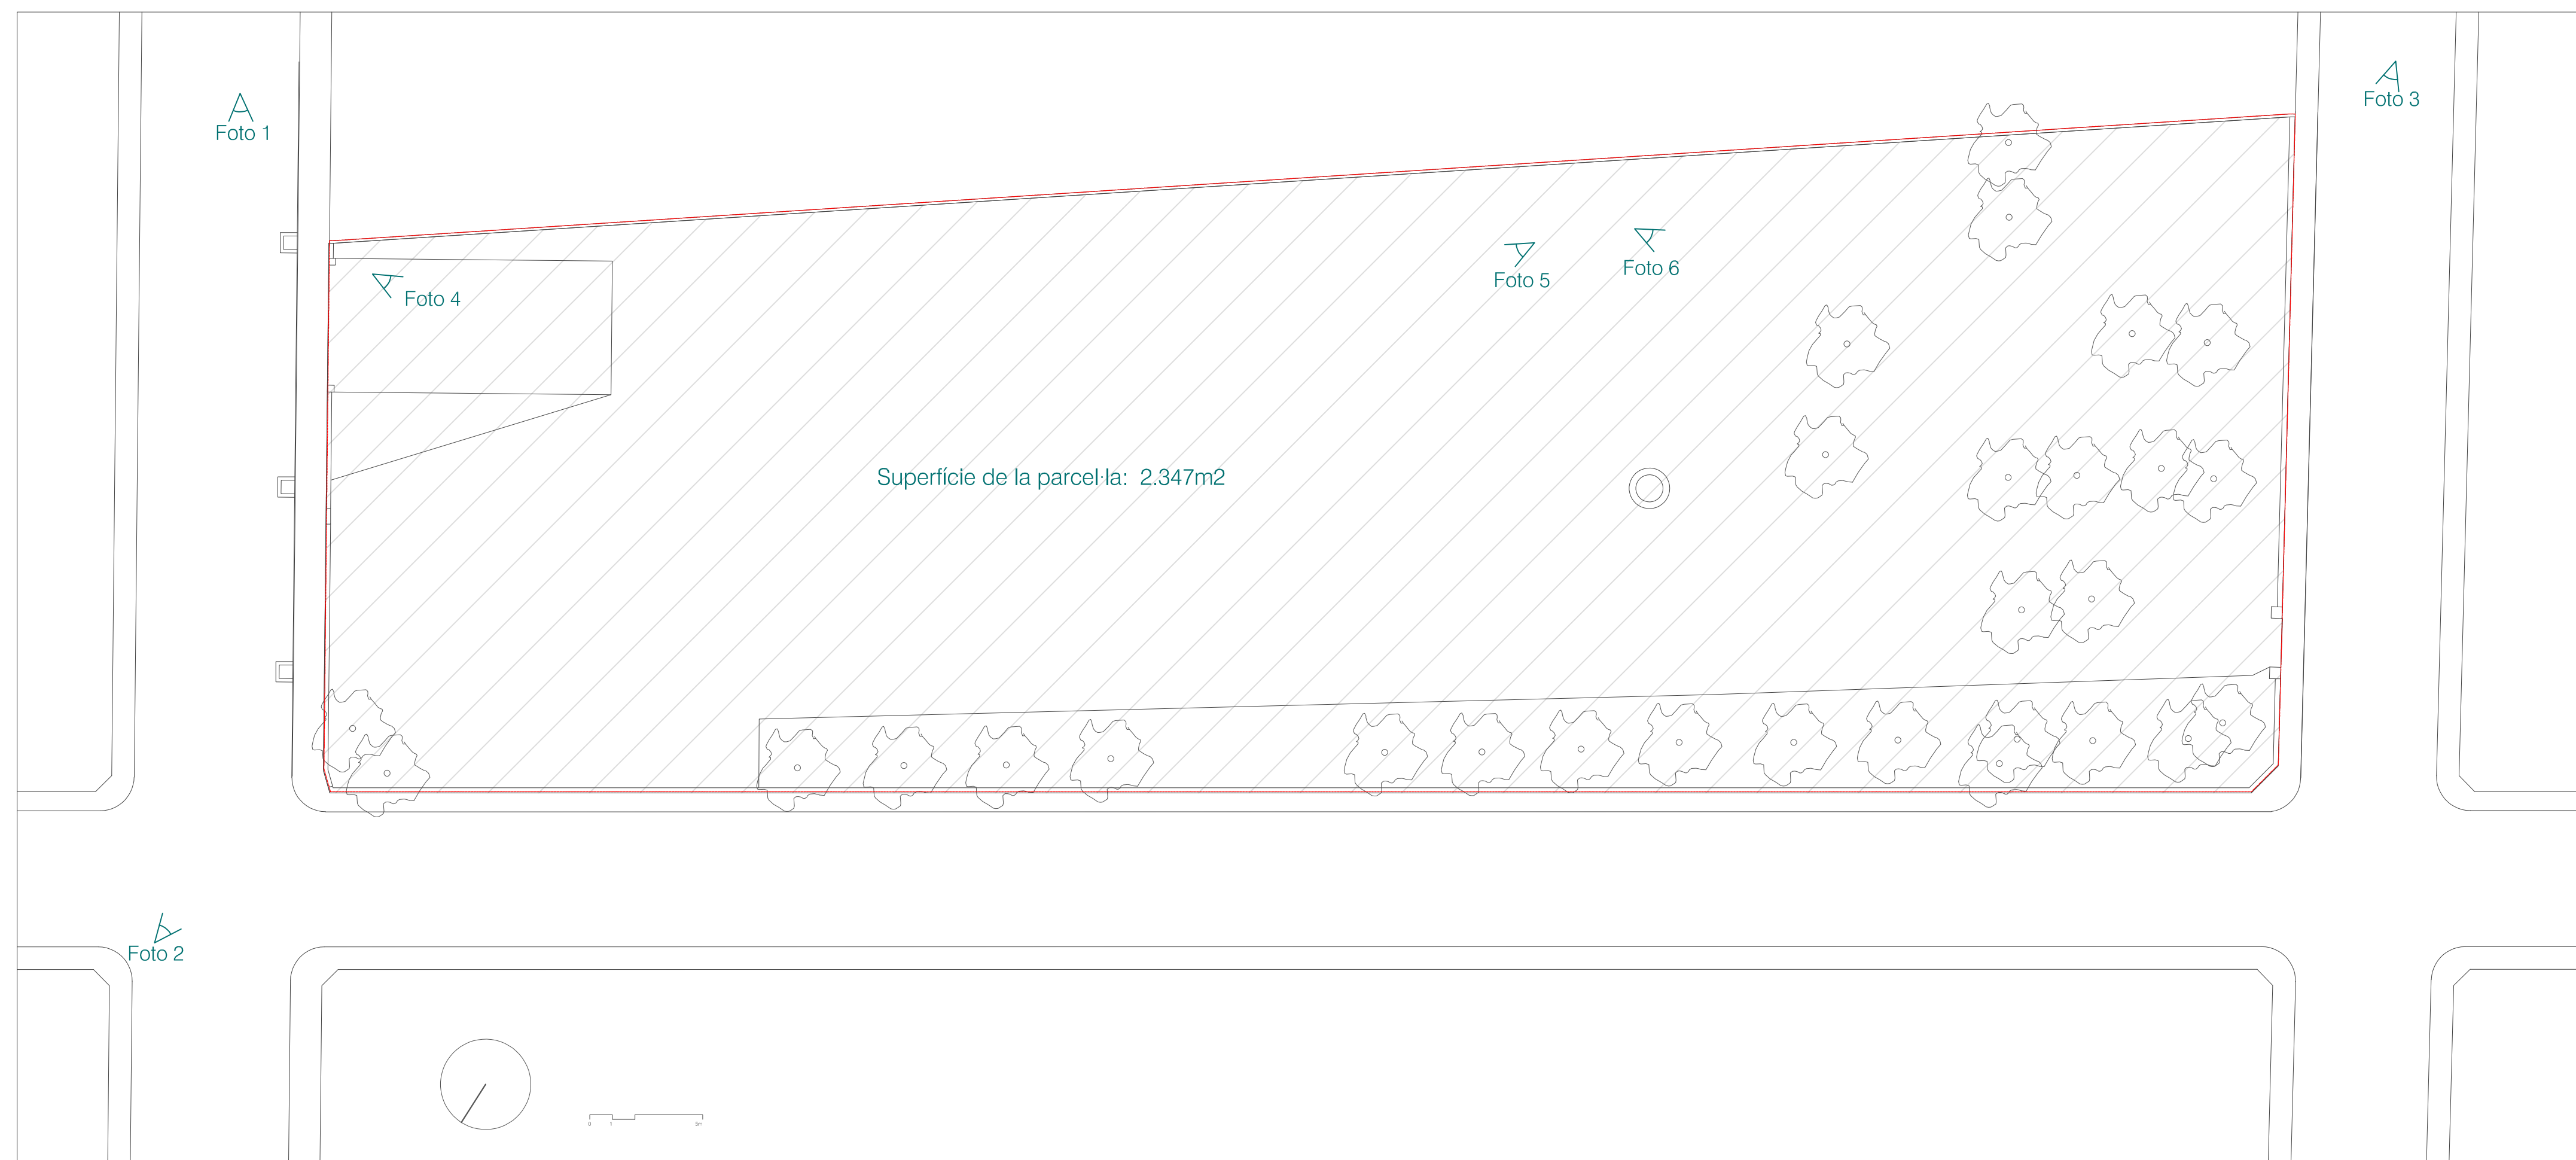

PLANTA ESTAT ACTUAL E. 1/200

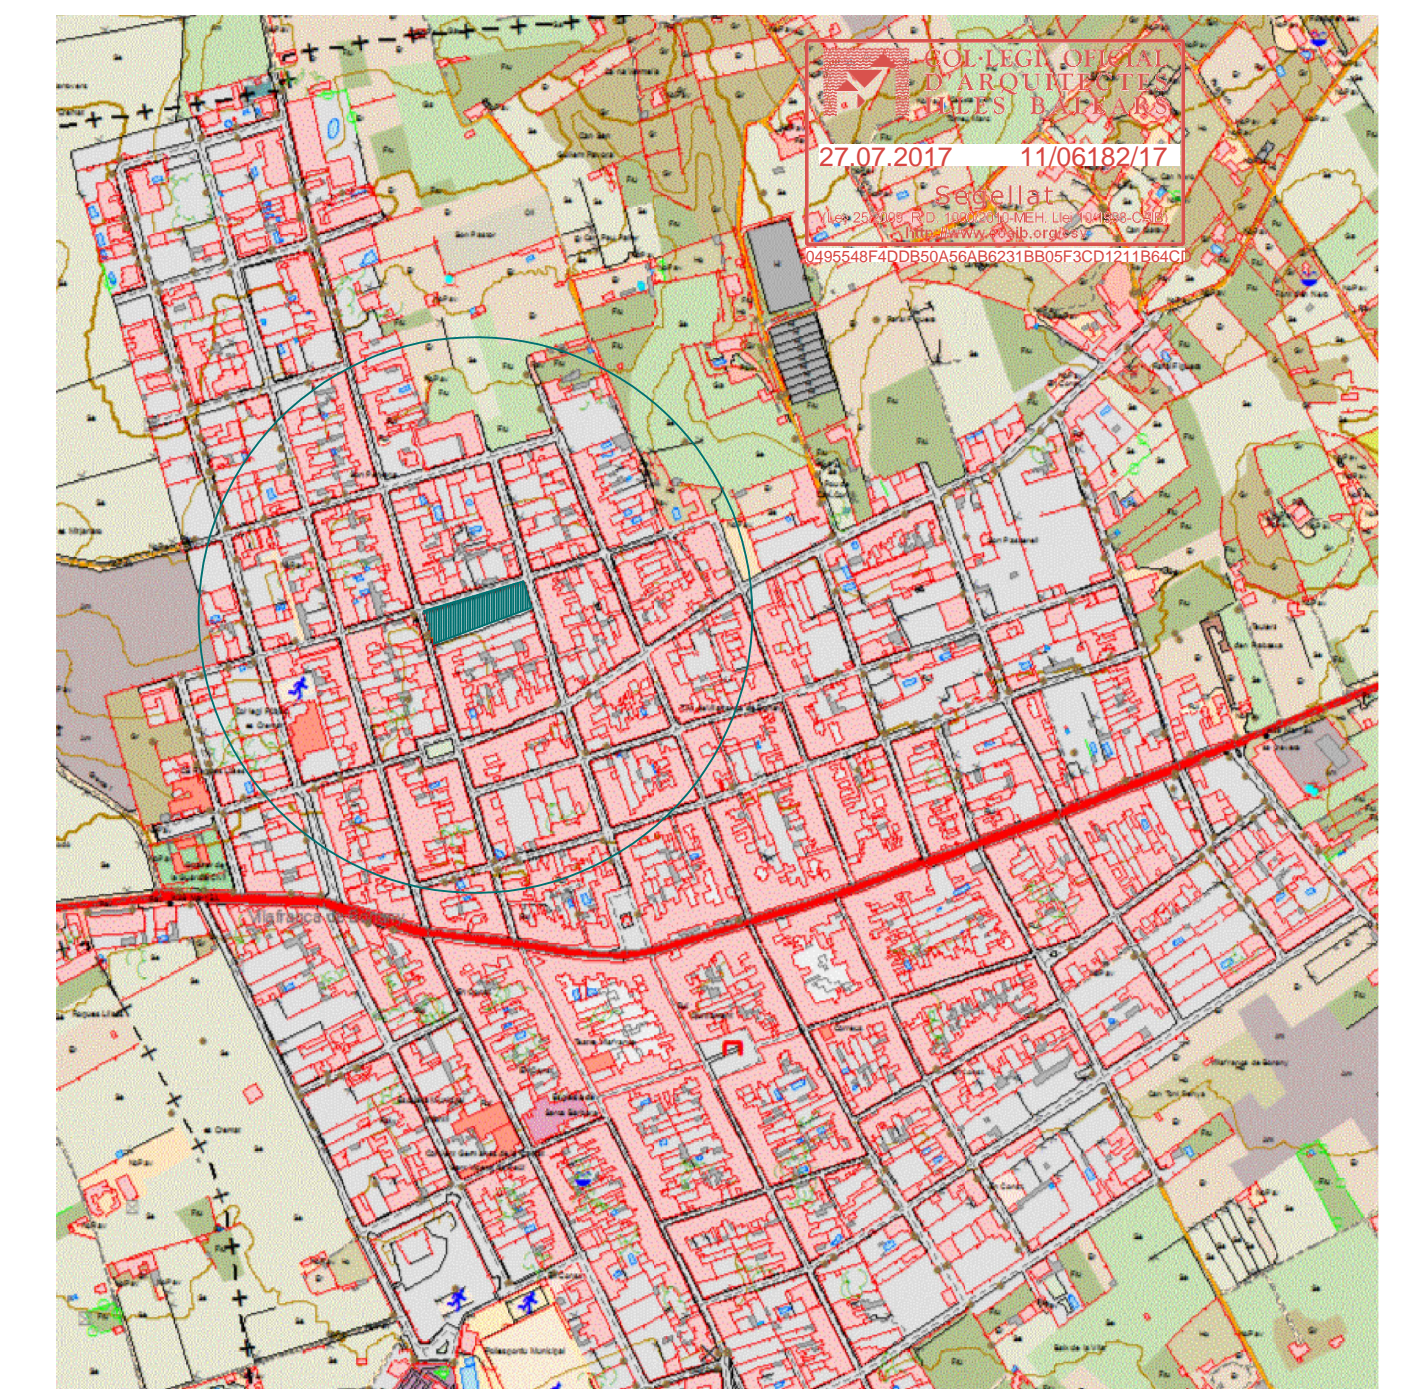

PLÀNOL DE SITUACIÓ

PROJECTE BÀSIC I EXECUTIU D'ADEQUACIÓ D'ESPAI LLIURE PÚBLIC PER A PLAÇA
Carrer Mestre Bauçà cant. c. Bonany i c. Pare Jaume Rosselló - Vilafranca de Bonany

juliol - 2017

01 SITUACIÓ I ESTAT ACTUAL

E.1/200

PROMOTOR

Joan Pascual Femenías
ARQUITECTE

Ajuntament de Vilafranca de Bonany

Amistat, 39 Manacor - 616980991 - joanpascualarquitecte@gmail.com