




V1. Conjunt de la plaça amb sol de matí



V2. L'esplanada superior amb les grades

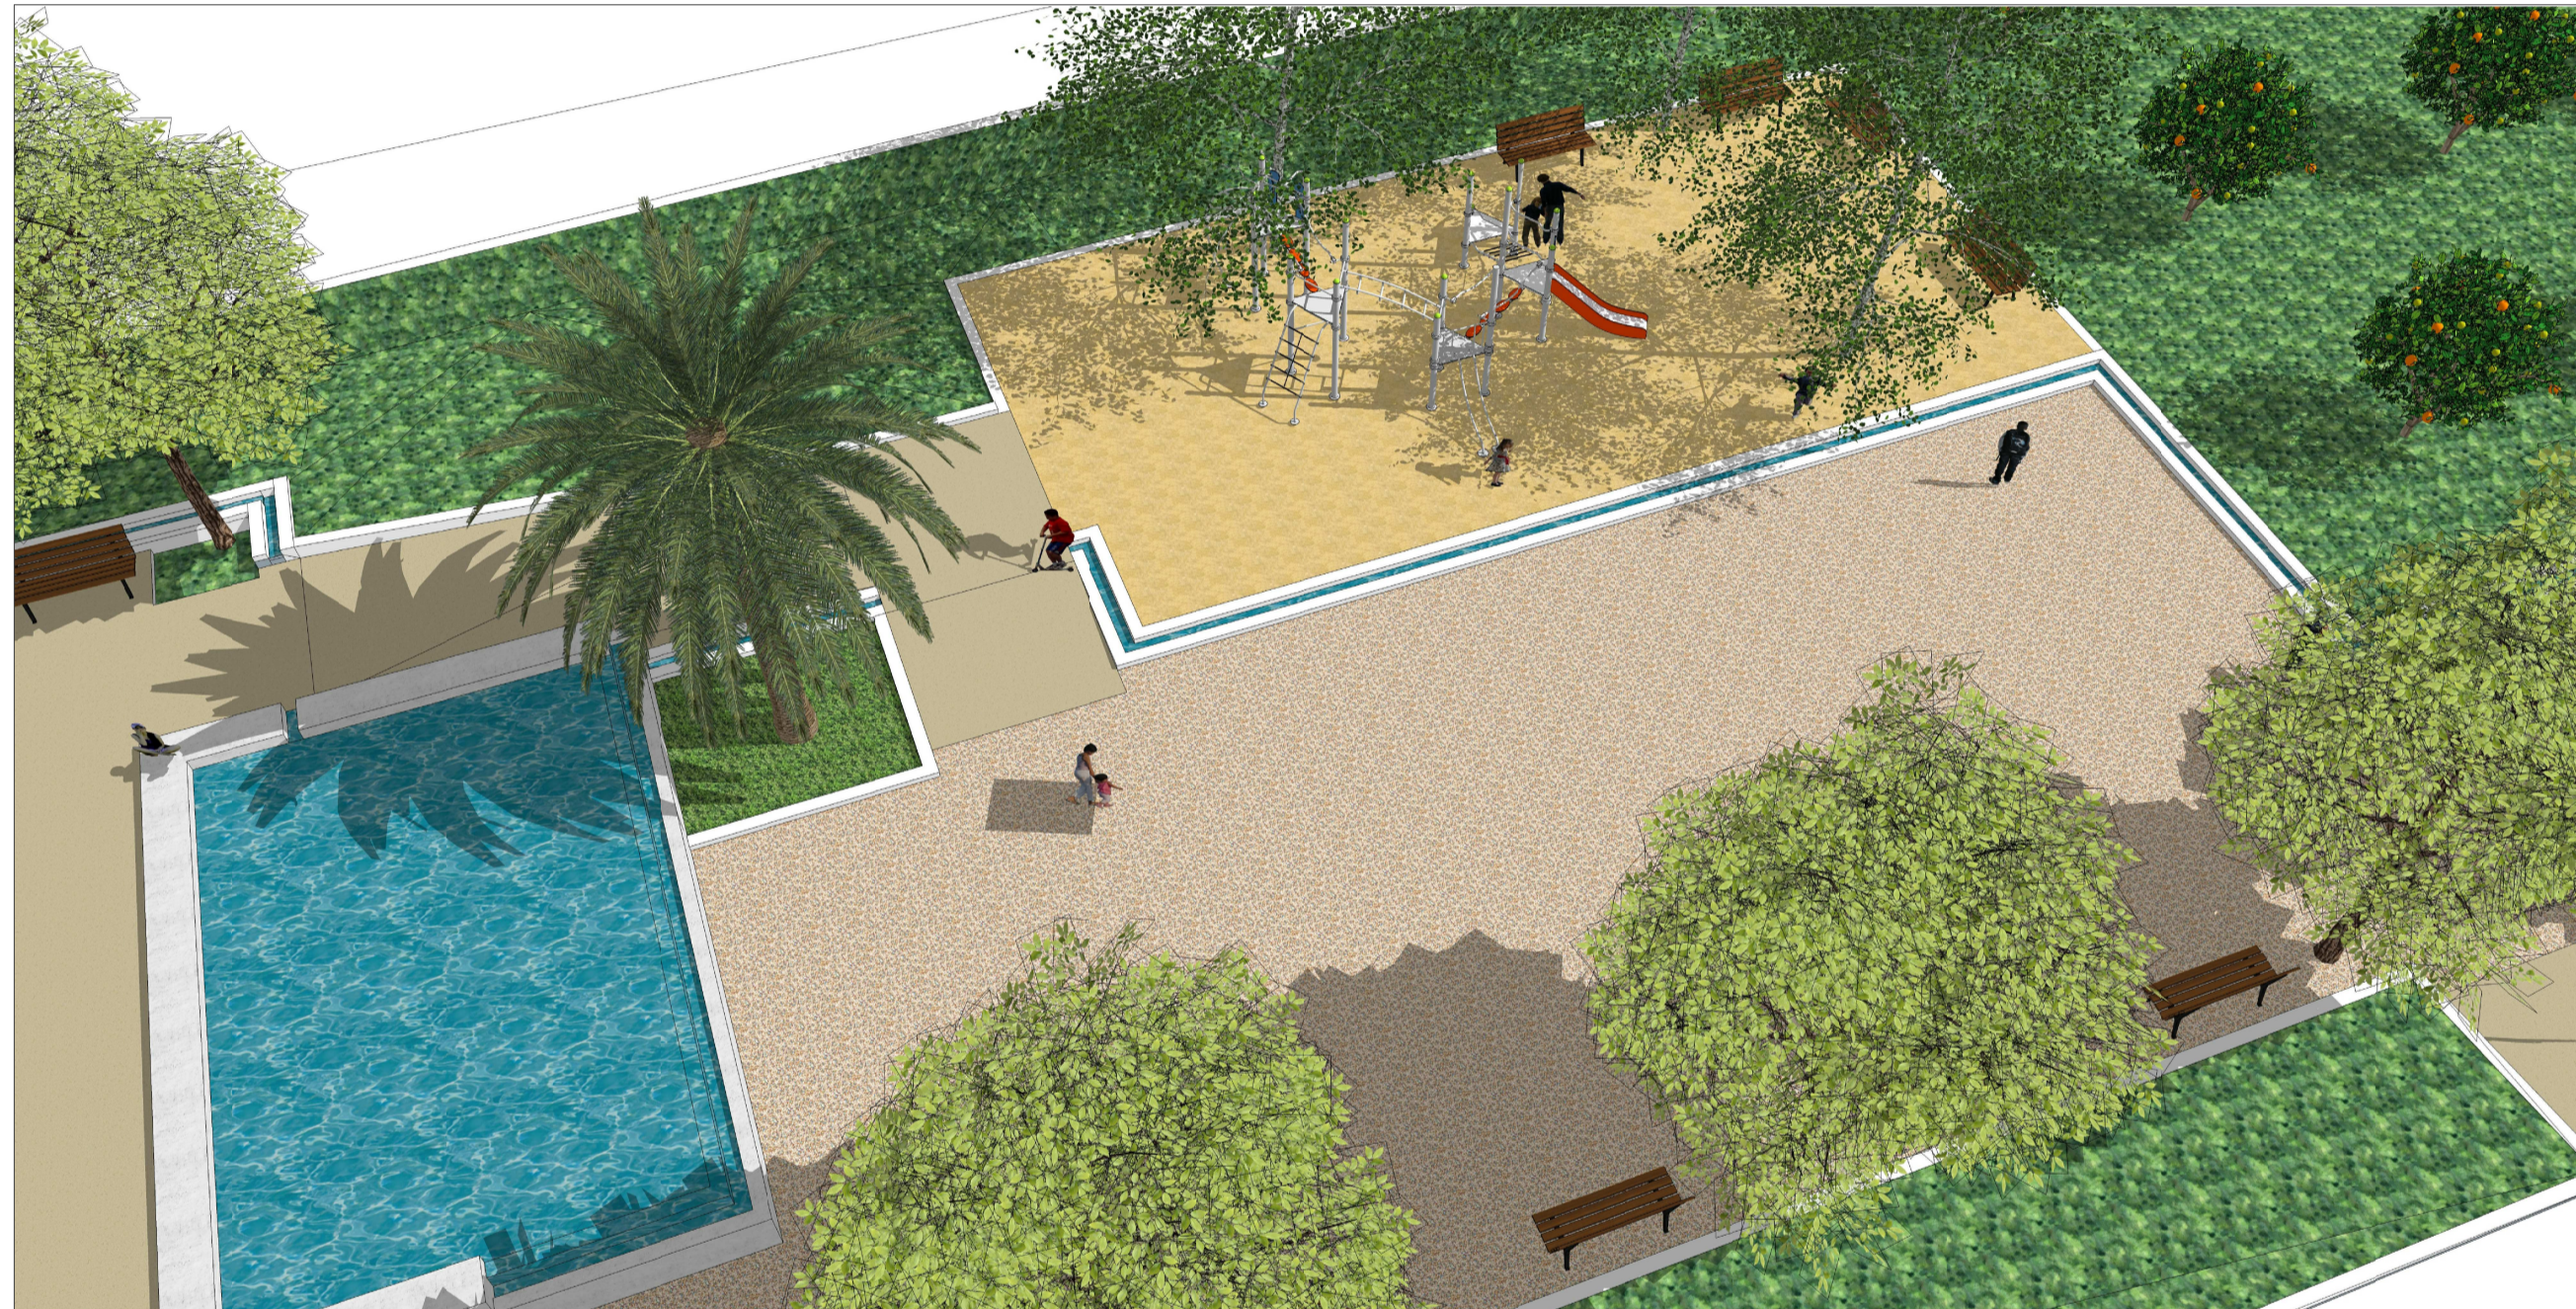


V3. La zona de jocs central



V4. Inici del passeig i pica inferior de la canal



V5. La zona d'hortos vista des del cap de cantó

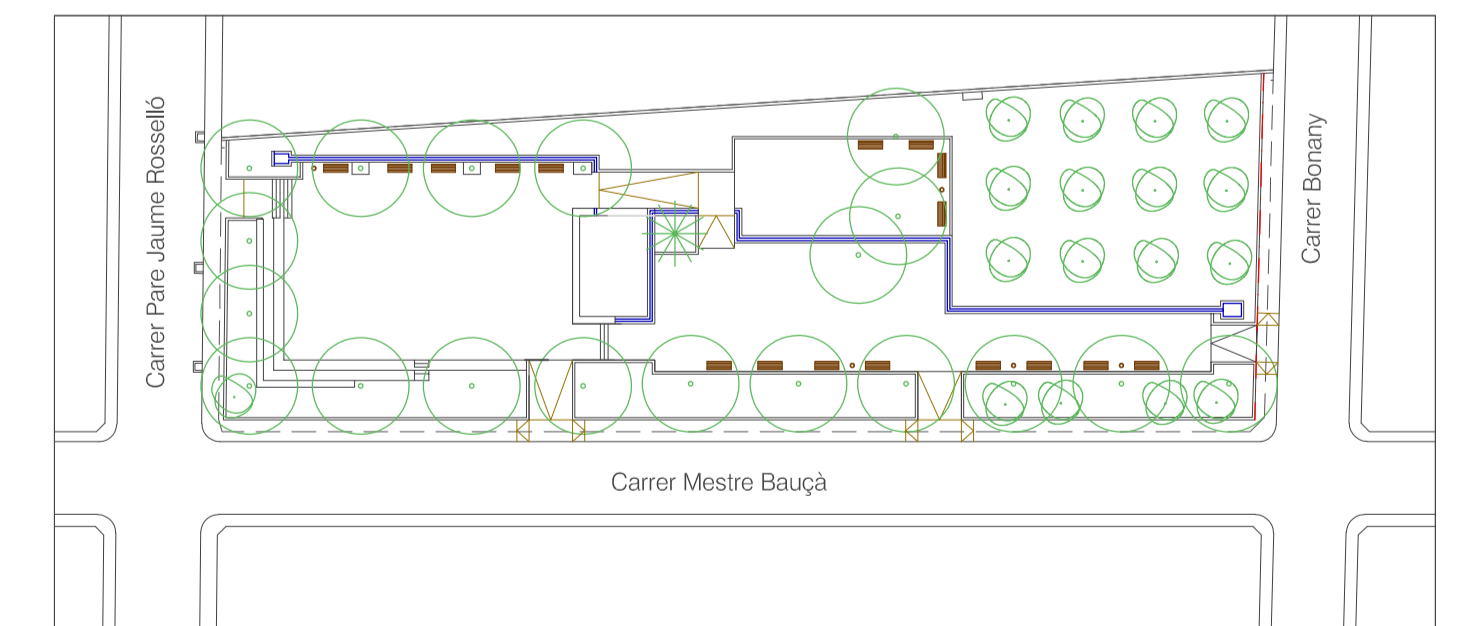

Esquema de situació de les vistes

PROJECTE BÀSIC I EXECUTIU D'ADEQUACIÓ D'ESPAI LLIURE PÚBLIC PER A PLAÇA

Carrer Mestre Bauçà cant. c. Bonany i c. Pare Jaume Rosselló - Vilafranca de Bonany

juliol - 2017

07a VISTES

PROMOTOR

Joan Pascual Femenías
ARQUITECTE

Ajuntament de Vilafranca de Bonany

Amistat, 39 Manacor - 616980991 - joanpascualarquitecte@gmail.com



V6. Vista de la plaça des del carrer superior



V7. Part central de la plaça amb el safareig i el fasser




V8. Les grades vistes des de la zona del safareig



V9. La zona de jocs vista des del passeig



V10. La zona de jocs del centre de la plaça

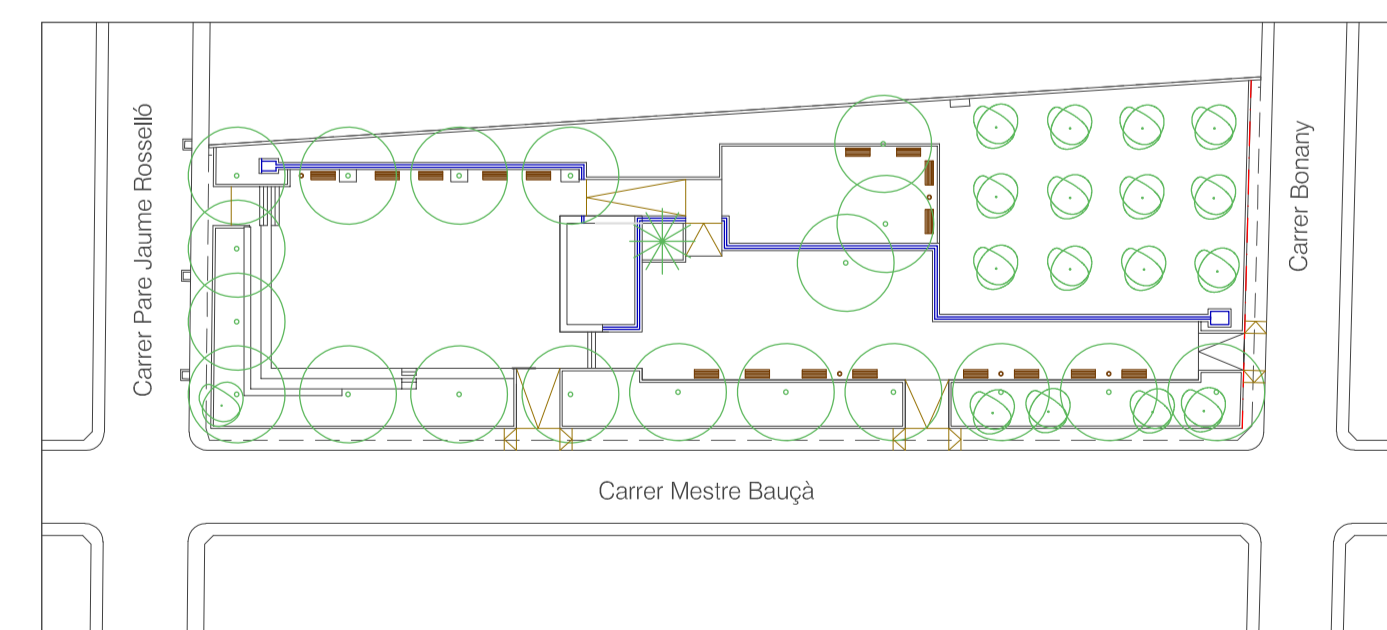

Esquema de situació de les vistes

PROJECTE BÀSIC I EXECUTIU D'ADEQUACIÓ D'ESPAI LLIURE PÚBLIC PER A PLAÇA

Carrer Mestre Bauçà cant. c. Bonany i c. Pare Jaume Rosselló - Vilafranca de Bonany

juliol - 2017

07b VISTES

PROMOTOR

Joan Pascual Femenías
ARQUITECTE

Ajuntament de Vilafranca de Bonany

Amistat, 39 Manacor - 616980991- joanpascualarquitecte@gmail.com