


Situació del plànol

- Línia d'enllumenat amb tub protector PEØ110
- Xarxa de reg principal Ø90mm
- Xarxa de reg interior de sector Ø63mm
- Xarxa de recirculació i regulació de la canal
- Xarxa de pluvials

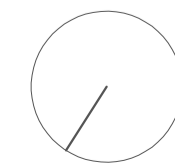

0 1 5m

PROJECTE BÀSIC I EXECUTIU D'ADEQUACIÓ D'ESPAI LLIURE PÚBLIC PER A PLAÇA

Carrer Mestre Bauçà cant. c. Bonany i c. Pare Jaume Rosselló - Vilafranca de Bonany juliol - 2017

05a PLANTA INSTAL·LACIONS


E.1/100

PROMOTOR


Joan Pascual Femenías  
ARQUITECTE

Ajuntament de Vilafranca de Bonany

Arquitecte, 39 Manacor - 616980991 - joanpascualarquitecte@gmail.com

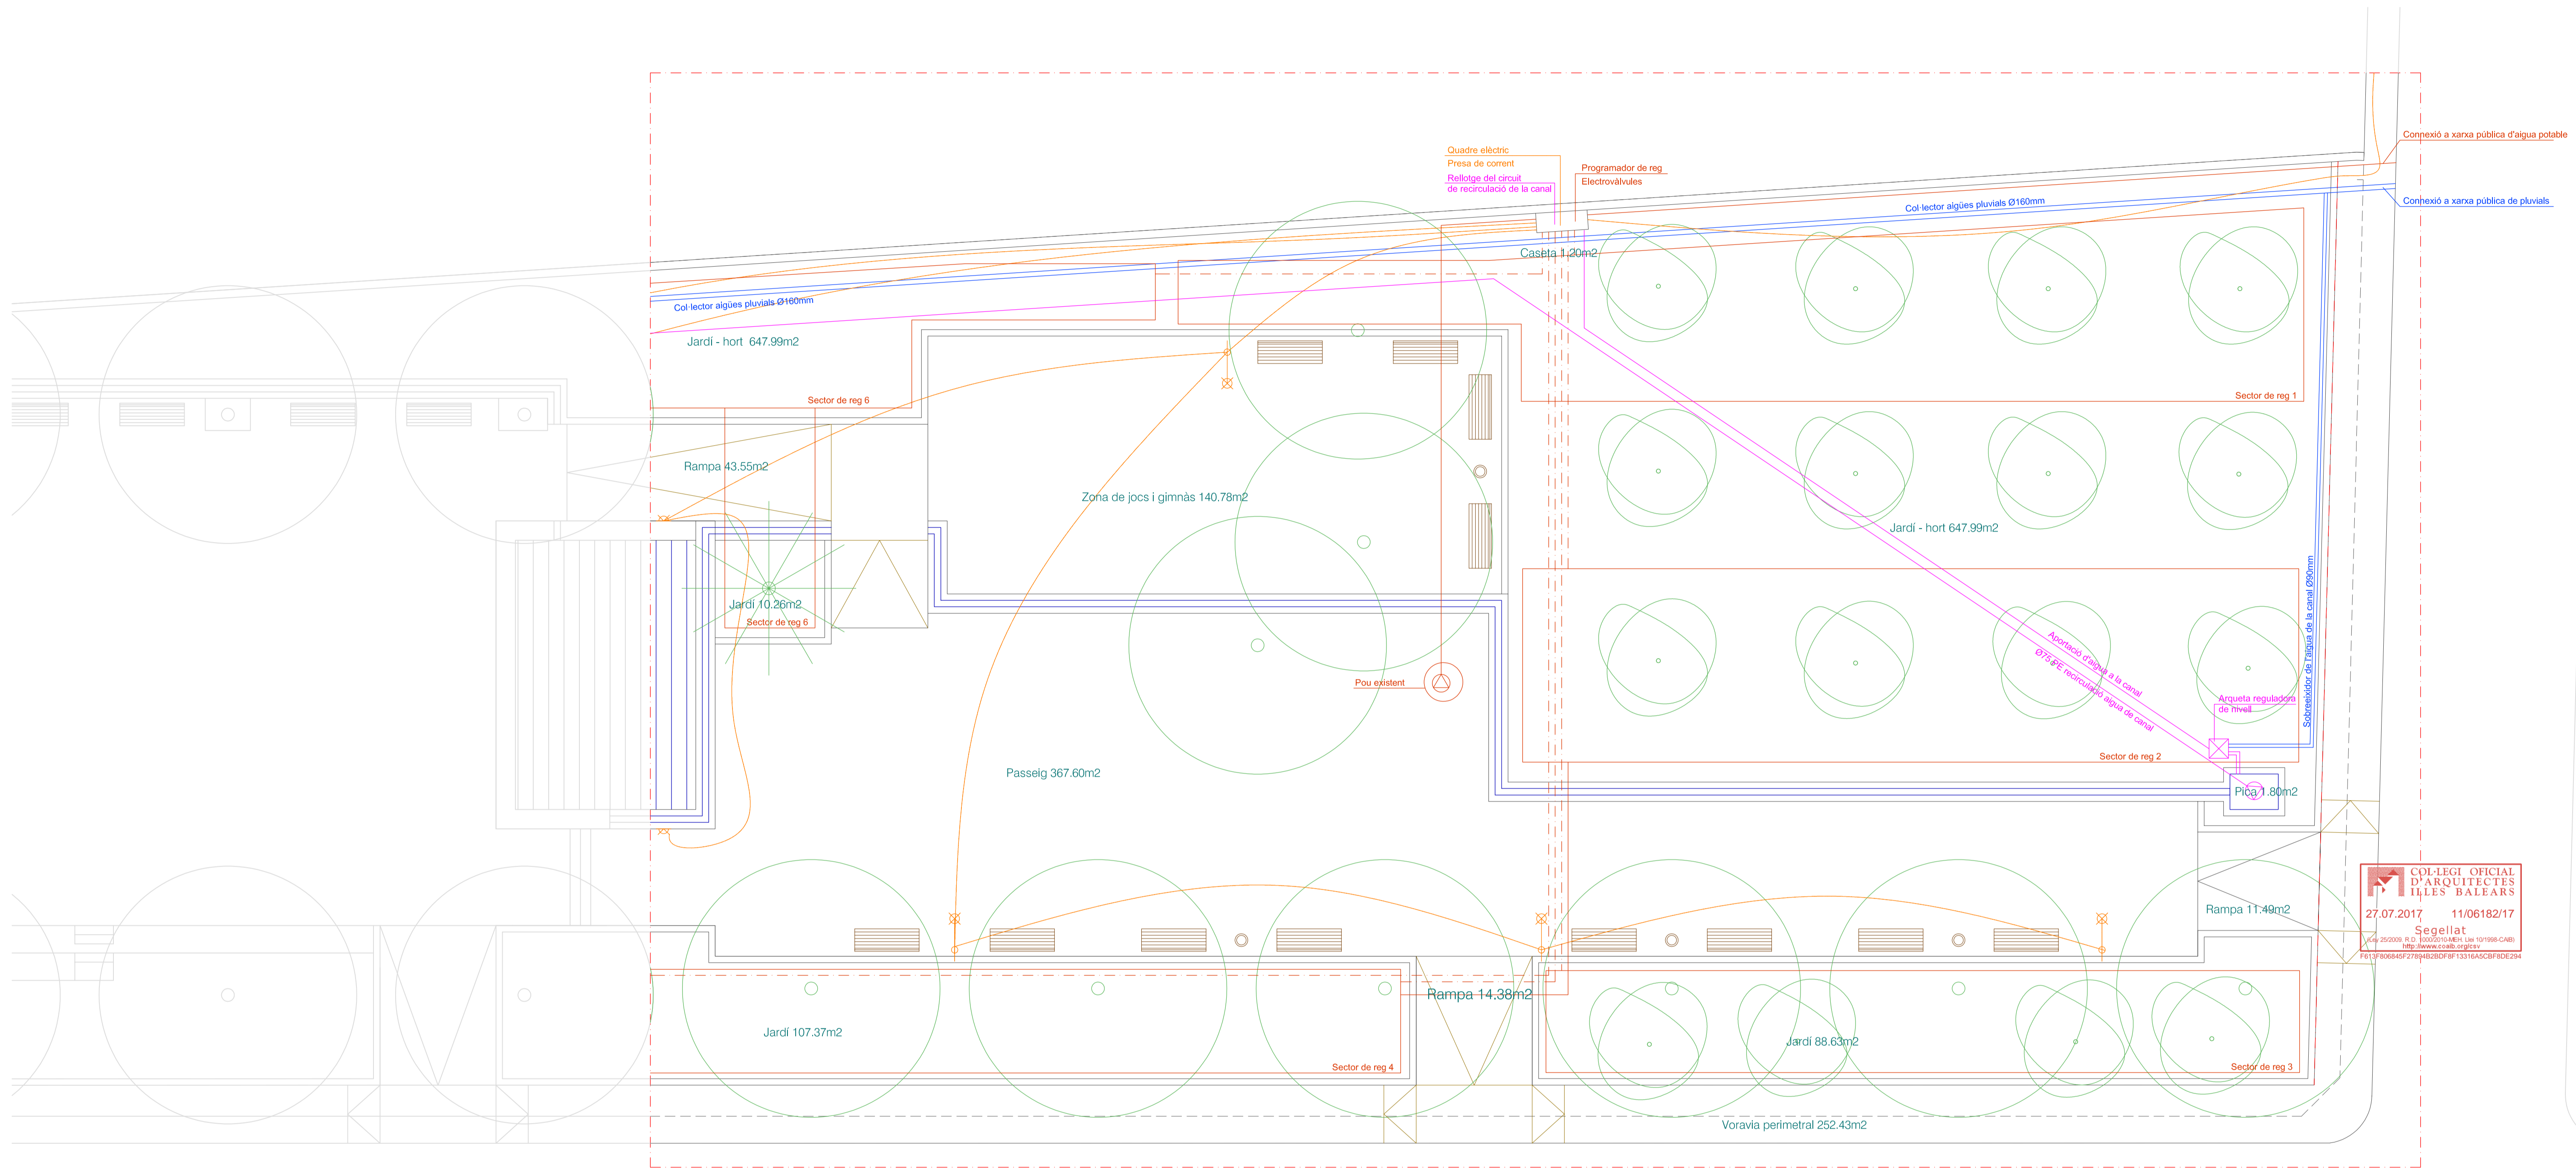


COL·LEGI OFICIAL D'ARQUITECTES IL·LES BALEARS  
 27.07.2017 11/06182/17  
 Segellat  
 44-25/2009, R.D. 1002/2010, LEI 10/1998-CABR  
 http://www.coabib.org/ica  
 F613F806945276482BDF8F1316A5CF8DE294

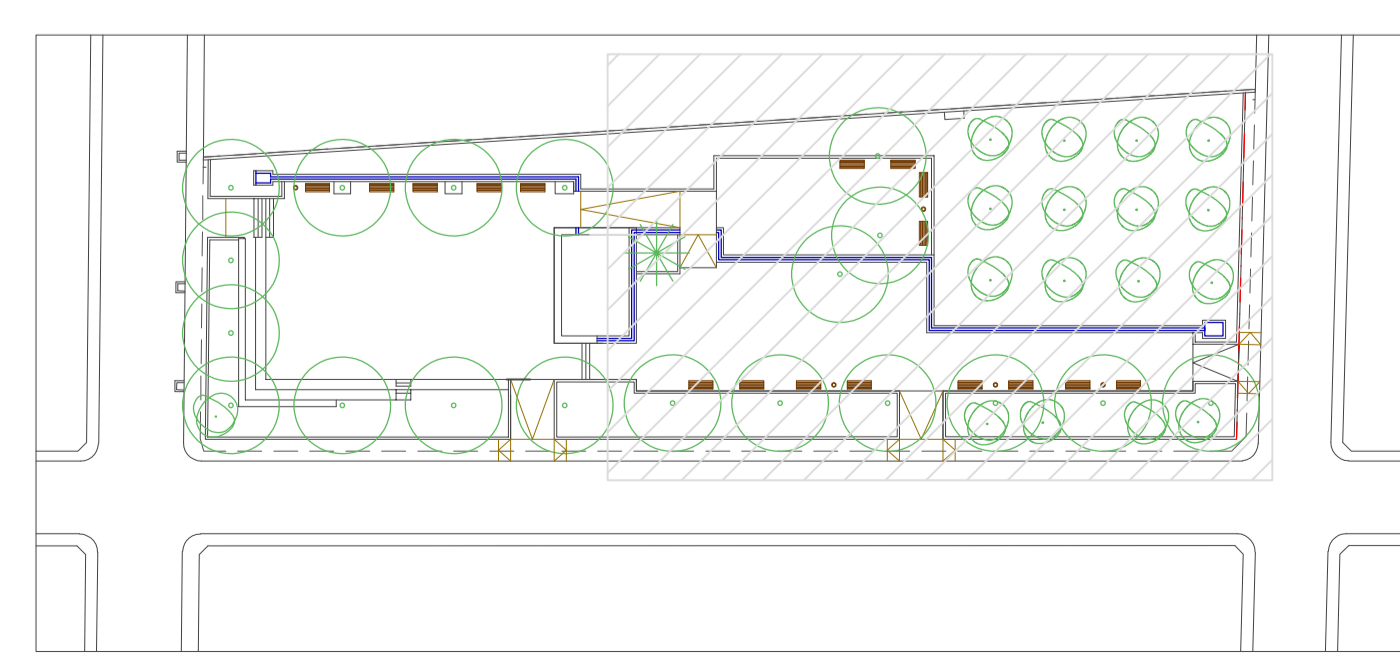

Situació del plànol

- Línia d'enllumenat amb tub protector PEØ110
- Xarxa de reg principal PEØ75mm
- Xarxa de reg interior de sector PEØ63mm
- Xarxa de recirculació i regulació de la canal
- Xarxa de pluvials

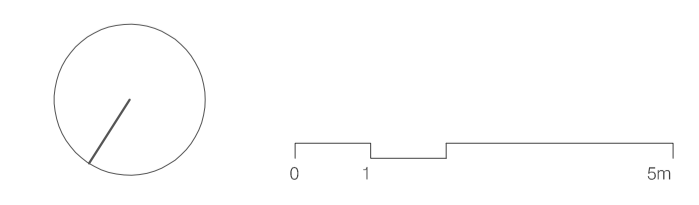

PROJECTE BÀSIC I EXECUTIU D'ADEQUACIÓ D'ESPAI LLIURE PÚBLIC PER A PLAÇA  
 Carrer Mestre Bauçà cant. c. Bonany i c. Pare Jaume Rosselló - Vilafranca de Bonany juliol - 2017

**05b** PLANTA INSTAL·LACIONS E.1/100

PROMOTOR Joan Pascual Femenías  
 ARQUITECTE

Ajuntament de Vilafranca de Bonany Amistat, 39 Manacor - 616980991 - joanpascualarquitecte@gmail.com